


különböző ütemben épülő, külön egyszerű bejelentési eljárásban bejelentésre kerülő lakóépület

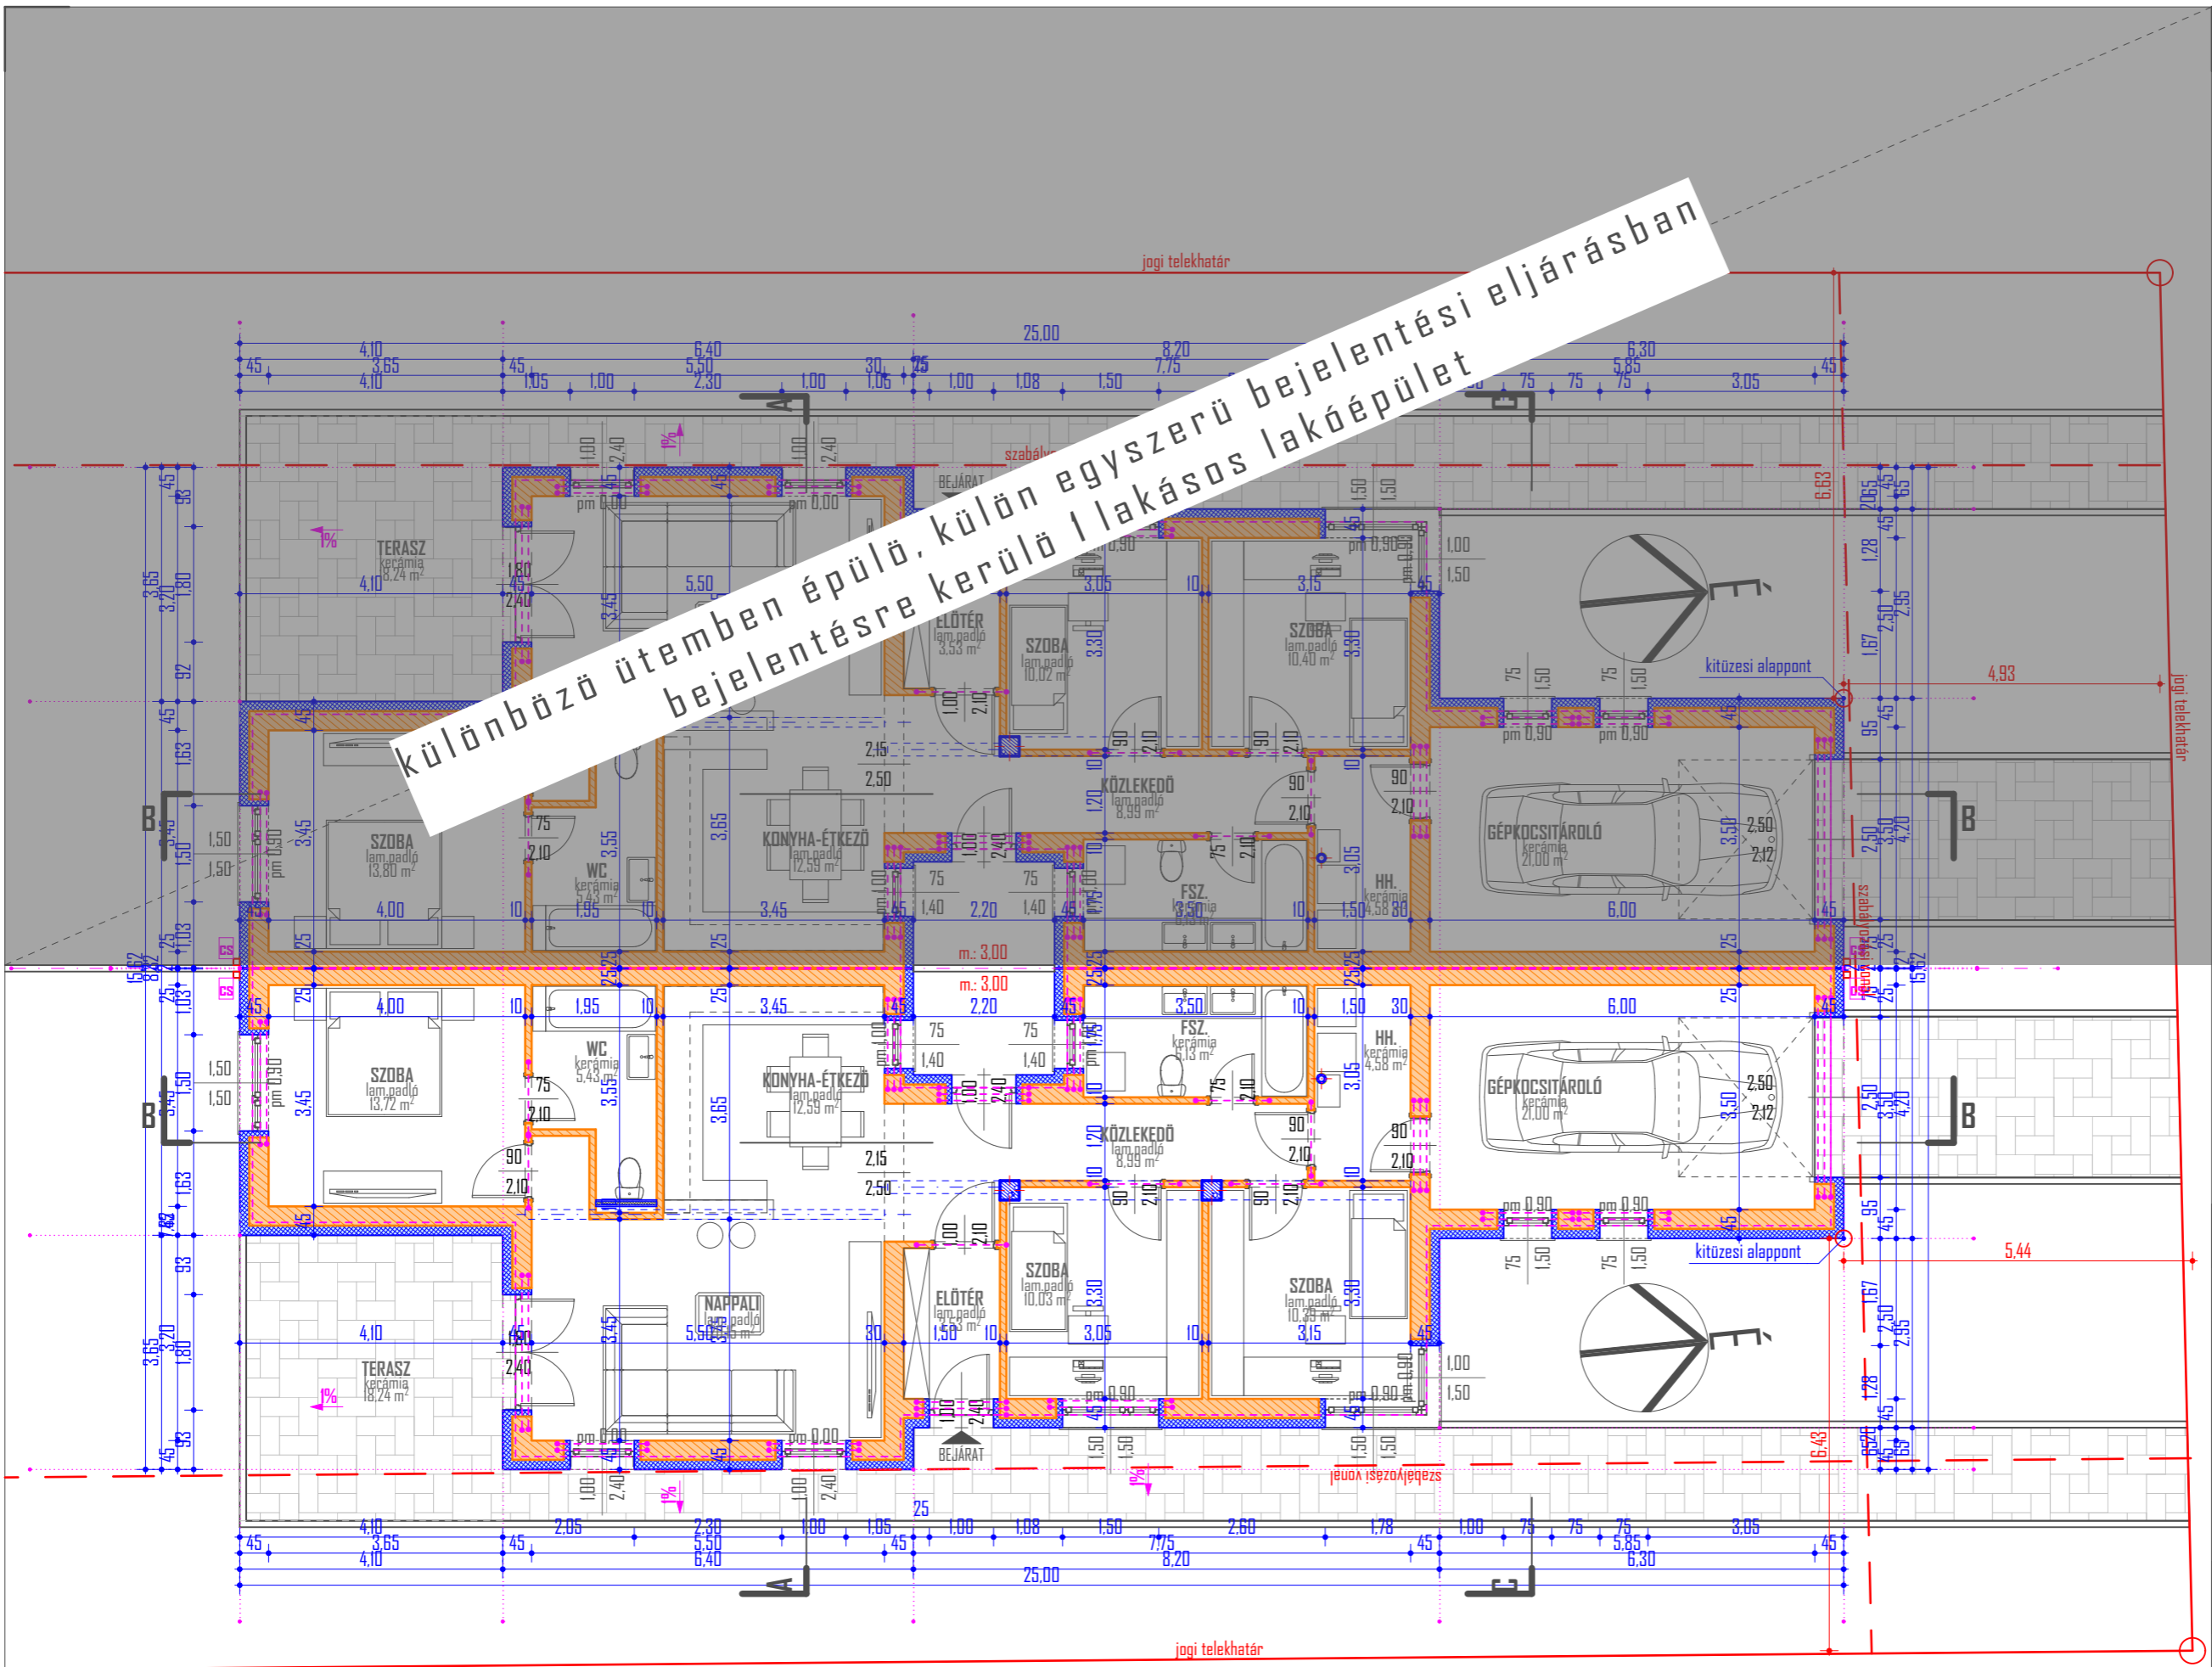

FÖLDSZINTI ALAPRAJZ (EB)  
ALAPRAJZOK (B)

EZ A TERV GRESKÓ ZSOLT SZELLEMI TULAJDONA, MELY JOGVÉDELMEBEN RÉSZESÜL. A TERVET LEMÁSOLNI, SOKSZOROSÍTANI, A SZERZŐDÉSBEN RÖGÖZÍTETT FELTÉTELEKTŐL ELTÉRVE HASZNÁLNI TILOS.

TERV MEGNEVEZÉSE: Egylakásos lakóépület terve (B)

TERVFAJTA: Egyszerű bejelentési tervdokumentáció

MEGRENDŐ: **Vida Building Kft.**  
4002 Debrecen, Kárpáti Károly u. 39/1

ÉPÍTÉSZ TERVEZŐ:  
GRESKÓ ZSOLT E-09-0640 OKLEVELES ÉPÍTÉSZMÉRNÖK  
4026 Debrecen www.greskozolt.com  
Bethlen utca 42-44. II/12. greskozolt@gmail.com  
+36-20-222-5947

TARTÓSZERKEZETI TERVEZŐ:  
KISS IMRE T-09-0829 OKLEVELES ÉPÍTŐMÉRNÖK  
ÉPÜLETGÉPÉSZ TERVEZŐ:  
HÁMORI SÁNDOR G-09-0180 OKLEVELES ÉPÜLETGÉPÉSZ MÉRŐK  
ÉPÜLETVILÁMOSSÁG TERVEZŐ:  
NAGY ZSOLT Y-09-0056 VILÁMOSSÁG TERVEZŐ

ÉPÍTÉS HELYE: 4033 Debrecen Győri utca 22.  
HELYRAJZI SZÁM: 4538

RAJZNÉV: ALAPRAJZOK  
FÖLDSZINTI ALAPRAJZ (EB)

TÖRZSSZÁM:	038/2020	RAJZSZÁM:	
LÉPTÉK:	1:100		
DÁTUM:	2021.04.21.		
REVÍZIÓ:	V_01		

ALAPRAJZOK  
FÖLDSZINTI ALAPRAJZ (EB) - M - 1:100

E-1.1