


KÜLÖNBÖZŐ ÜTEMBEN ÉS EGYSZERŰ BEJELENTÉSI ELJÁRÁSBAN LÉTESÜLŐ ÉPÜLETRÉSZ

"A" ÉPÜLETRÉSZ "B" ÉPÜLETRÉSZ

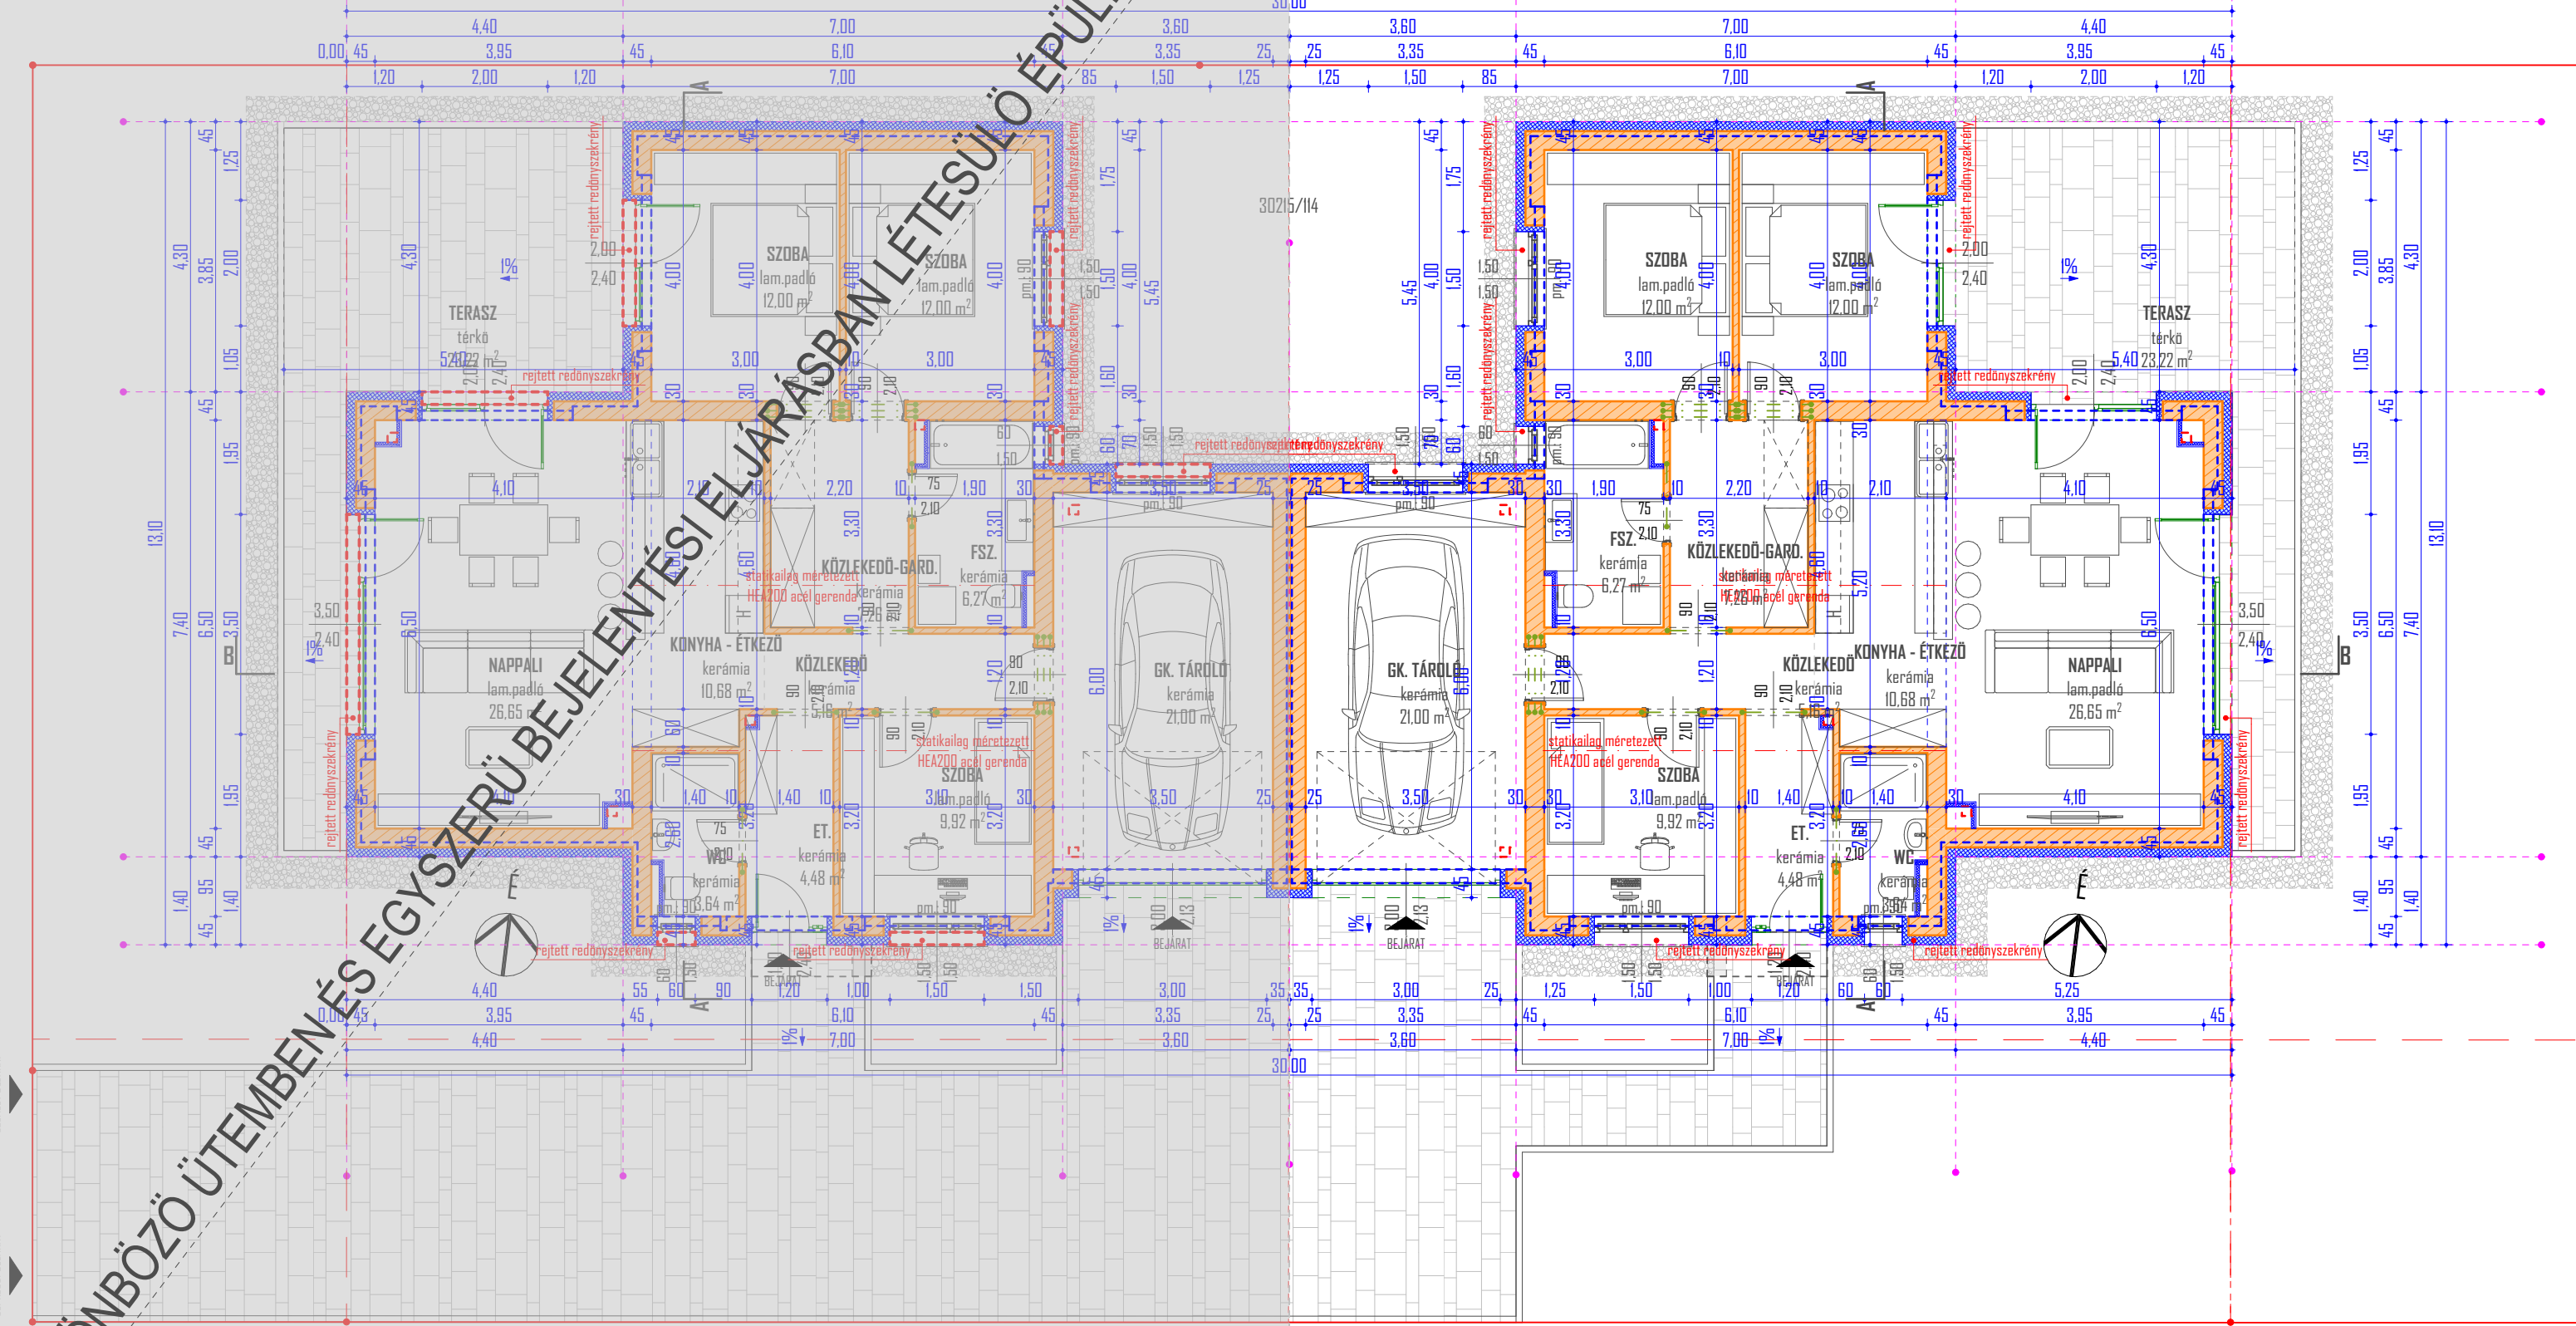

FÖLDSZINTI ALAPRAJZ (EB)  
 EGYLAKÁSOS LAKÓÉPÜLET "B"  
 EGYSZERŰ BEJELENTÉSI TERV

EZ A TERV GRESKÓ ZSOLT SZELLEMI TULAJDONA, MELY JOGVÉDELMELEN RÉSZESÜL. A TERVET LEMÁSOLNI, SZOKOSRÉSSTEN, A SZERZŐDÉSBEN RÖGÖZÍTETT FELTÉTELEKIG, ELTÉRÉSEN HASZNÁLNI TILOS.

TERV MEGNEVEZÉSE:	Egylakásos lakóépület terve ("B" épületrész)	
TERVFAJTA:	Egyszerű bejelentési tervdokumentáció	
MEGRENDELŐ:	Vida Building Kft. 4002 Debrecen, Kárpáti Károly utca 39/1.	
ÉPÍTÉSZ TERVEZŐ:	GRESKÓ ZSOLT E-09-0640 4026 Debrecen Bethlen utca 42-44. II/12.	OKLEVELES ÉPÍTÉSZMÉRNÖK www.greskoszolt.com greskoszolt@gmail.com +36-20-222-5947
TARTÓSZERKEZETI TERVEZŐ:	SZABÓ LÁSZLÓ T-09-0184	OKLEVELES ÉPÍTŐMÉRNÖK
ÉPÜLETGÉPÉSZ TERVEZŐ:	HÁNDOR SÁNDOR G-09-0180	OKLEVELES ÉPÜLETGÉPÉSZ MÉRNÖK
ÉPÜLETVILÁMOSSÁG TERVEZŐ:	NAGY ZSOLT V-09-0056	OKLEVELES VILÁMOSSÁGMÉRNÖK
ÉPÍTÉS HELYE:	4030 Debrecen Sajtár utca	
HELYRAJZI SZÁM:	30215/114	
RAJZNÉV:	ALAPRAJZ FÖLDSZINTI ALAPRAJZ (EB)	
TÖRZSSZÁM:	093/2022	RAJZSZÁM:
LÉPTÉK:	1:100	
DÁTUM:	2022.10.21.	
REVÍZIÓ:	V <sub>10</sub> 00	

ALAPRAJZ  
 FÖLDSZINTI ALAPRAJZ (EB) - M - 1:100

E-1.1.1