


"B" ÉPÜLET:

földszint		
1 KÖZLEKEDŐ	greslap	12,81 m ²
2 KAMRA	greslap	0,95 m ²
3 ZUHANYOZÓ	greslap	3,10 m ²
4 KONYHA	greslap	7,34 m ²
5 NAPPALI-ÉTKEZŐ	greslap	24,62 m ²
6 SZOBA	lam.parketta	8,13 m ²
7 GARÁZS	greslap	16,59 m ²
TERASZ	greslap	16,78 m ²
emelet		
8 KÖZLEKEDŐ	lam.parketta	11,09 m ²
9 SZOBA	lam.parketta	10,60 m ²
10 SZOBA	lam.parketta	13,70 m ²
11 GÉPÉSZET	greslap	1,87 m ²
12 FÜRDŐSZOBA	greslap	3,88 m ²
13 ZUHANYOZÓ	greslap	4,04 m ²
14 SZOBA	lam.parketta	12,96 m ²
15 SZOBA	lam.parketta	13,07 m ²
Összesen:		144,75 m ²
* nem számít a hasznos alapterületbe		

"A" ÉPÜLET:

földszint		
1 KÖZLEKEDŐ	greslap	12,81 m ²
2 KAMRA	greslap	0,95 m ²
3 ZUHANYOZÓ	greslap	3,10 m ²
4 KONYHA	greslap	7,34 m ²
5 NAPPALI-ÉTKEZŐ	greslap	24,62 m ²
6 SZOBA	lam.parketta	8,13 m ²
7 GARÁZS	greslap	16,59 m ²
TERASZ	greslap	16,78 m ²
emelet		
8 KÖZLEKEDŐ	lam.parketta	11,09 m ²
9 SZOBA	lam.parketta	10,60 m ²
10 SZOBA	lam.parketta	13,70 m ²
11 GÉPÉSZET	greslap	1,87 m ²
12 FÜRDŐSZOBA	greslap	3,88 m ²
13 ZUHANYOZÓ	greslap	4,04 m ²
14 SZOBA	lam.parketta	12,96 m ²
15 SZOBA	lam.parketta	13,07 m ²
Összesen:		144,75 m ²
* nem számít a hasznos alapterületbe		

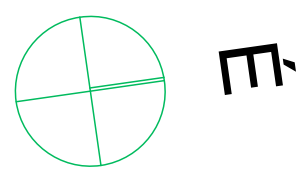

építészet

**VIA Design
Építész Stúdió Bt.**

4034 Debrecen, Szilvásújfalvi utca 19.
adószám: 27932634-1-09
cégjegyzékszám: 09-06-016631

tervező

Tóth Tamás

okl.magasépítő üzemélnök
É3 16-0164
+36 30/6872 284

építető, tulajdonos

VENTANA BAU KFT

4033 Debrecen, Hodászi Lukács u.22.

A-JELŰ LAKÓÉPÜLET

egyszerű bejelentési terve


4034 Debrecen, Huszár Gál u.3.
Hrsz.: 1716

**FÖLDSZINTI
ALAPRAJZ**

Rajz dátuma: **2022.08.30.**

Rajz lépték: **1:100**

Rajz száma: **E1.A**

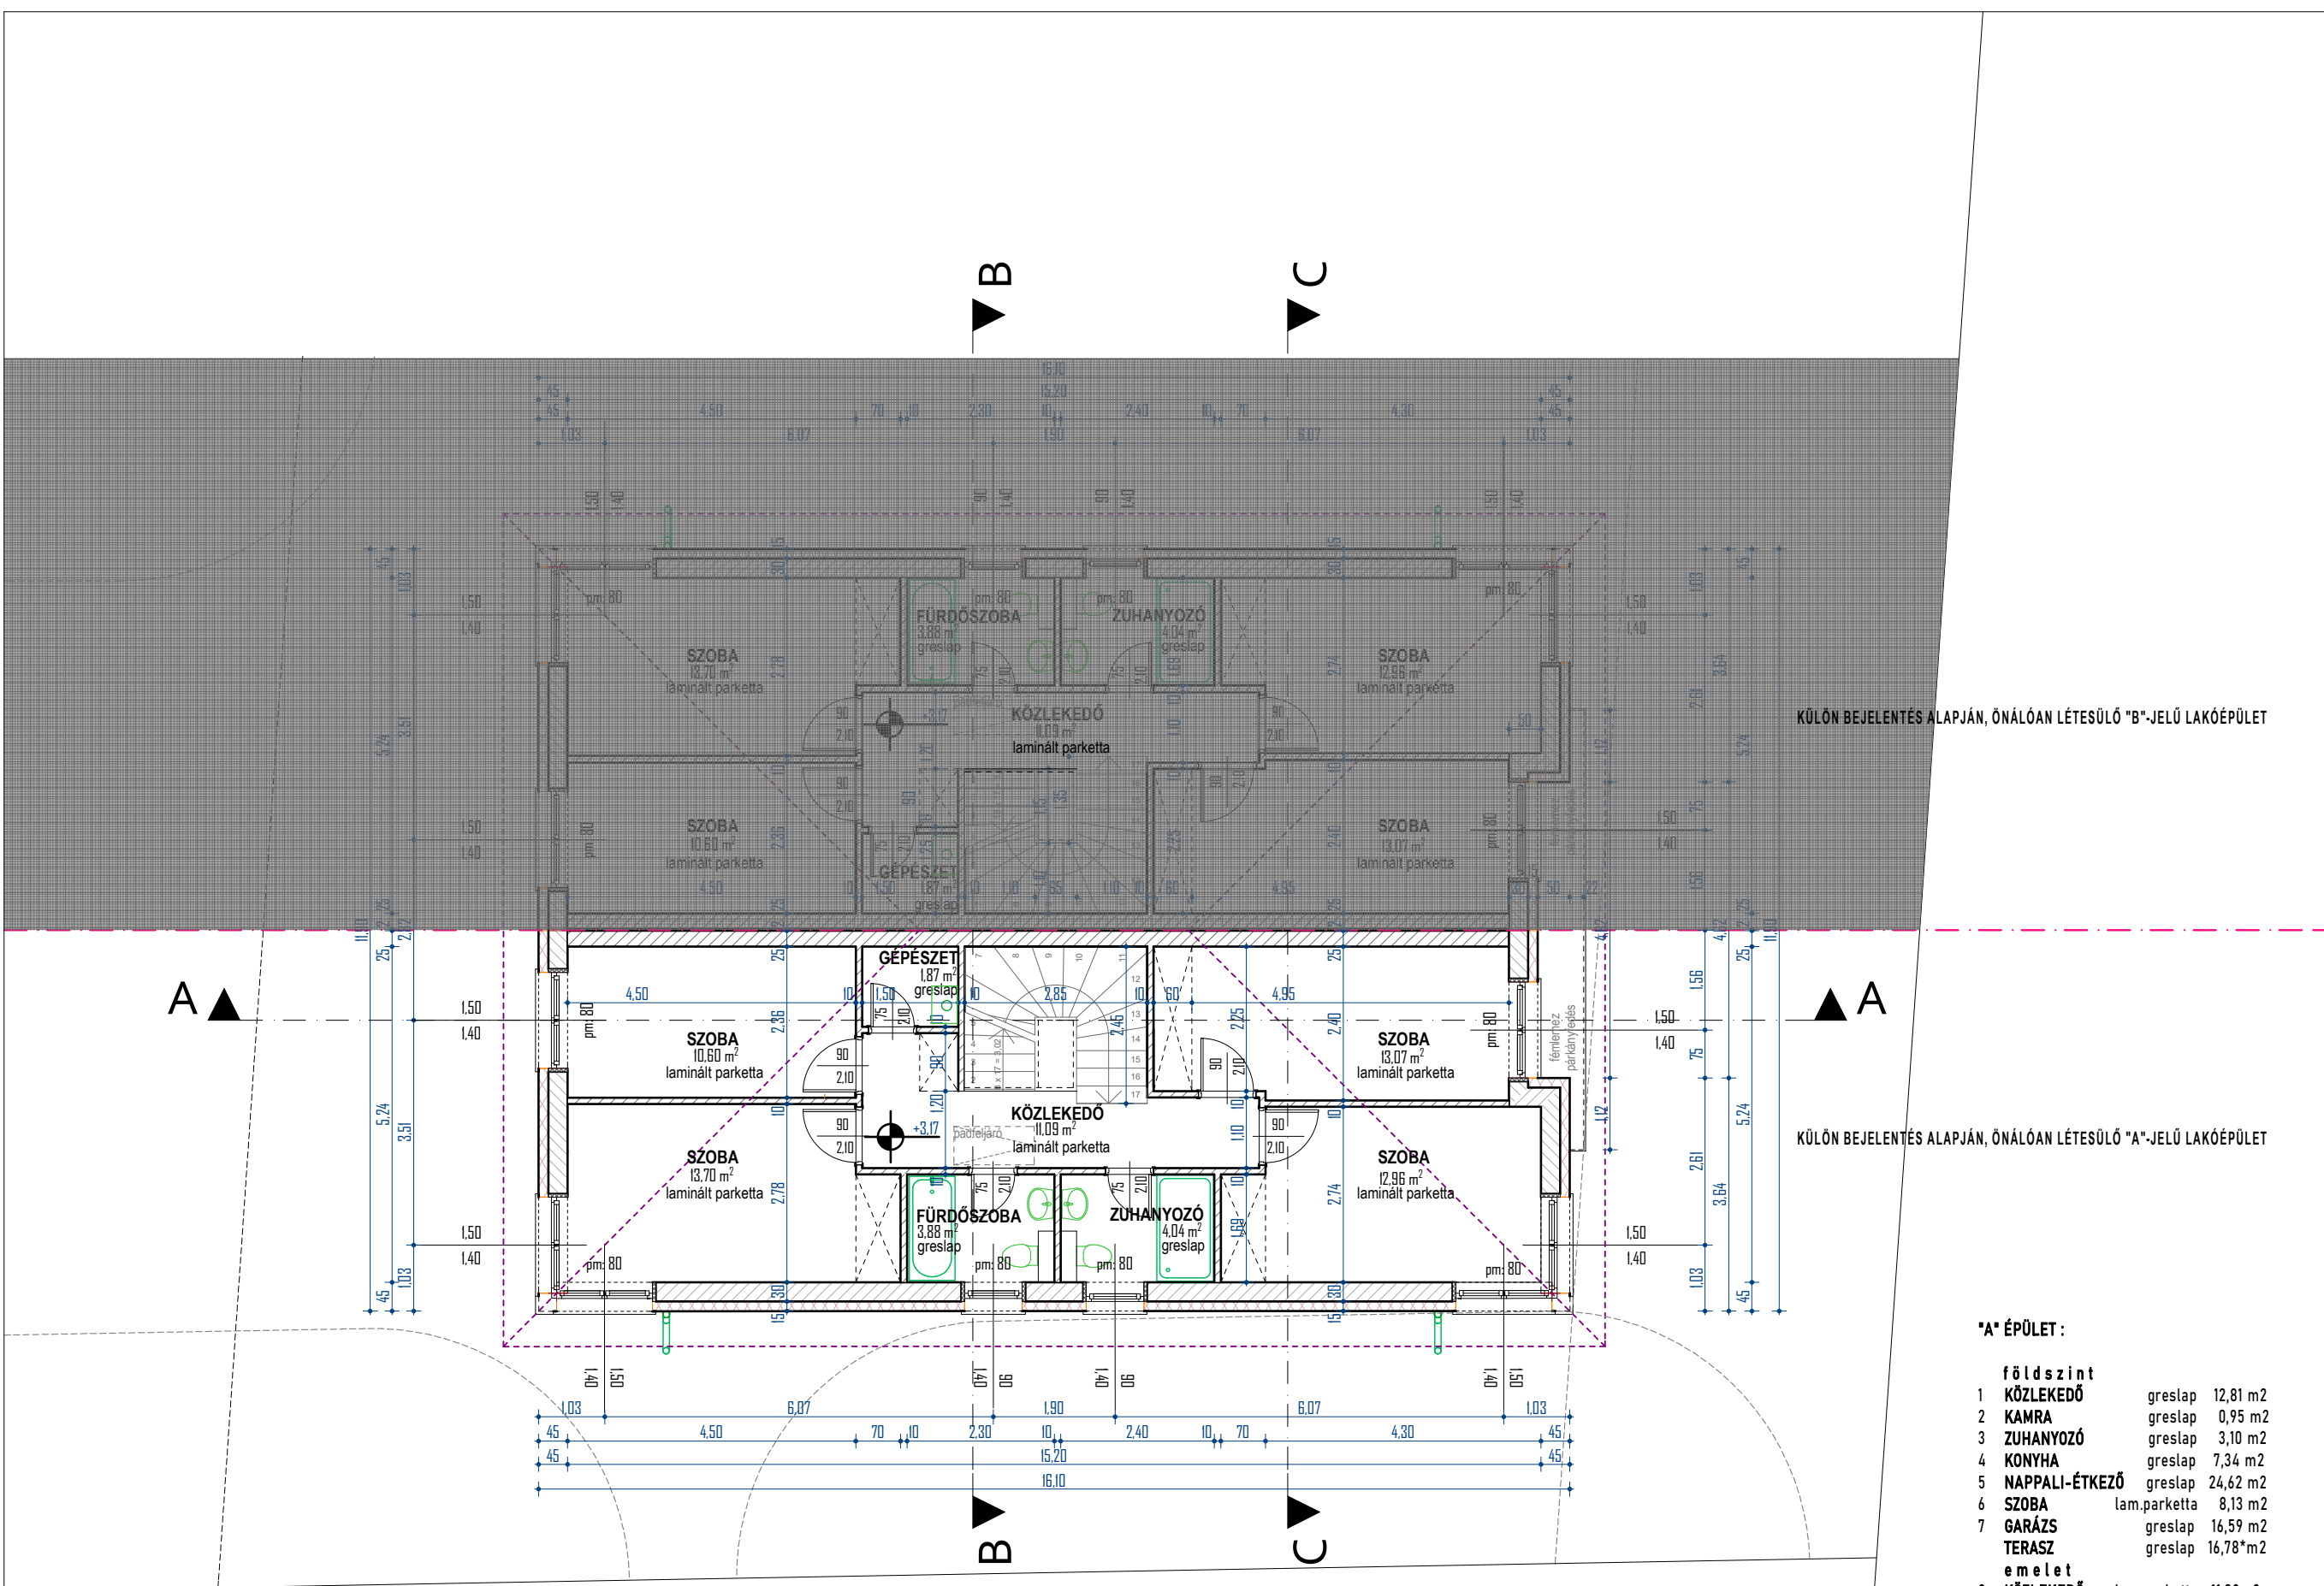

KÜLÖN BEJELENTÉS ALAPJÁN, ÖNÁLÓAN LÉTESÜLŐ "B"-JELŰ LAKÓÉPÜLET

KÜLÖN BEJELENTÉS ALAPJÁN, ÖNÁLÓAN LÉTESÜLŐ "A"-JELŰ LAKÓÉPÜLET

***A* ÉPÜLET :**

földszint		
1	KÖZLEKEDŐ	greslap 12,81 m2
2	KAMRA	greslap 0,95 m2
3	ZUHANYOZÓ	greslap 3,10 m2
4	KONYHA	greslap 7,34 m2
5	NAPPALI-ÉTKEZŐ	greslap 24,62 m2
6	SZOBA	lam.parketta 8,13 m2
7	GARÁZS	greslap 16,59 m2
	TERASZ	greslap 16,78*m2
emelet		
8	KÖZLEKEDŐ	lam.parketta 11,09m2
9	SZOBA	lam.parketta 10,60 m2
10	SZOBA	lam.parketta 13,70 m2
11	GÉPÉSZET	greslap 1,87 m2
12	FÜRDŐSZOBA	greslap 3,88 m2
13	ZUHANYOZÓ	greslap 4,04 m2
14	SZOBA	lam.parketta 12,96 m2
15	SZOBA	lam.parketta 13,07 m2

Összesen : 144,75 m2
* nem számít a hasznos alapterületbe

építészet

VIA Design
Építész Stúdió Bt.

4034 Debrecen, Szilvásújfalvi utca 19.
adószám: 27932634-1-09
cégjegyzékszám: 09-06-016631

tervező

Tóth Tamás

okl.magasépítő üzemévrnök
É3 16-0164
+36 30/6872 284

építtető, tulajdonos

VENTANA BAU KFT

4033 Debrecen, Hodászi Lukács u.22.

A-JELŰ LAKÓÉPÜLET

egyszerű bejelentési terve

4034 Debrecen, Huszár Gál u.3.
Hrsz.: 1716

EMELETI
ALAPRAJZ

Rajz dátuma : **2022.08.30.**

Rajz lépték : **1:100**

Rajz száma :

E 2.A