

BEÉPÍTETT ALAPTERÜLET: 99,85 m²
 FÖLDSZINT HASZNOS ALAPTERÜLETE: 72,39 m²
 ELŐLÉPCSŐ+TERASZ: 59,87 m²

FÖLDSZINTI ALAPRAJZ

M=1:100

LAKÓÉPÜLET (B JELŰ)
 egyszerű bejelentési terve

DEBRECEN, 2021. 07.



Építető: DOMJÁN TÜNDE
 4031 Debrecen, Derék u.76. fszt. 2.

Épül: 4031 Debrecen, Csillagfűrt u. 11.

HRSZ.: 16707/28

Tervező: MAJER ATTILA
 okl. építésmérnök
 4028 Debrecen, Füredi út 98.
 É 09-0509

E-1

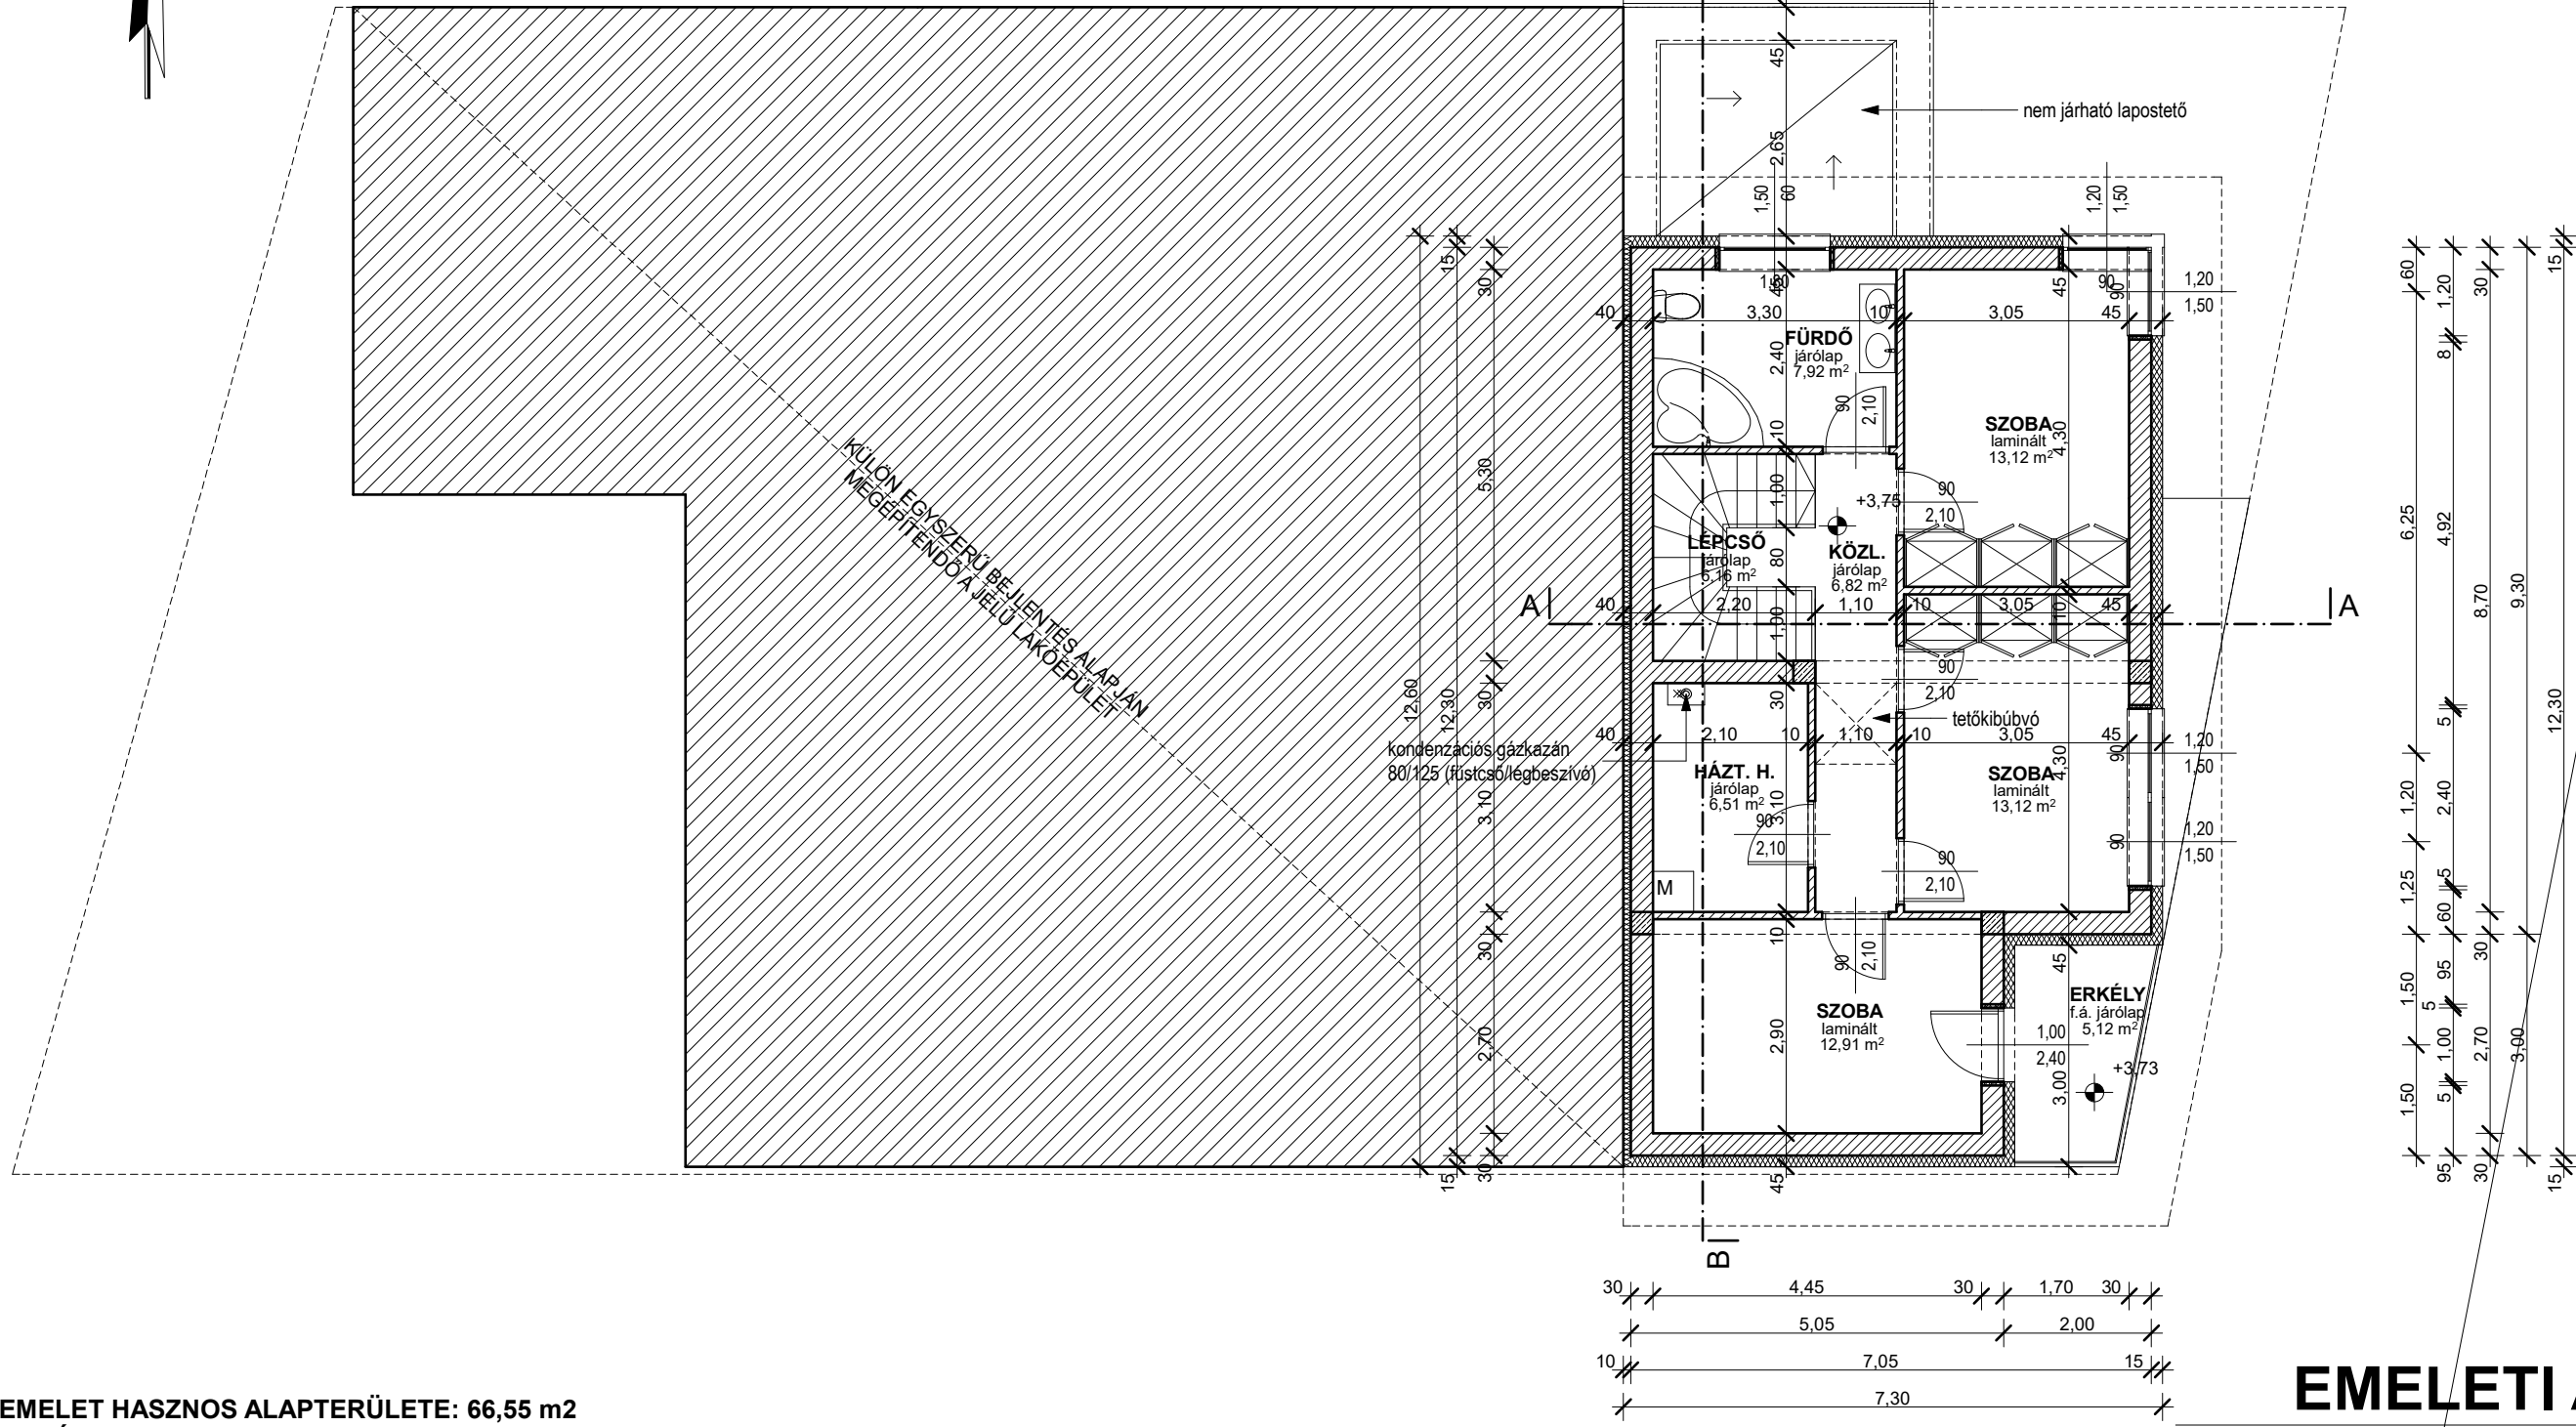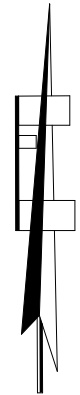

EMELET HASZNOS ALAPTERÜLETE: 66,55 m²
 ERKÉLY: 5,12 m²

EMELETI ALAPRAJZ M=1:100

LAKÓÉPÜLET (B JELŰ)
 egyszerű bejelentési terve

DEBRECEN, 2021. 07.


Építető: DOMJÁN TÜNDE
 4031 Debrecen, Derék u.76. fszt. 2.

Épül: 4031 Debrecen, Csillagfűrt u. 11.

HRSZ.: 16707/28

Tervező: MAJER ATTILA
 okl. építésmérnök
 4028 Debrecen, Füredi út 98.
 É 09-0509

E-2

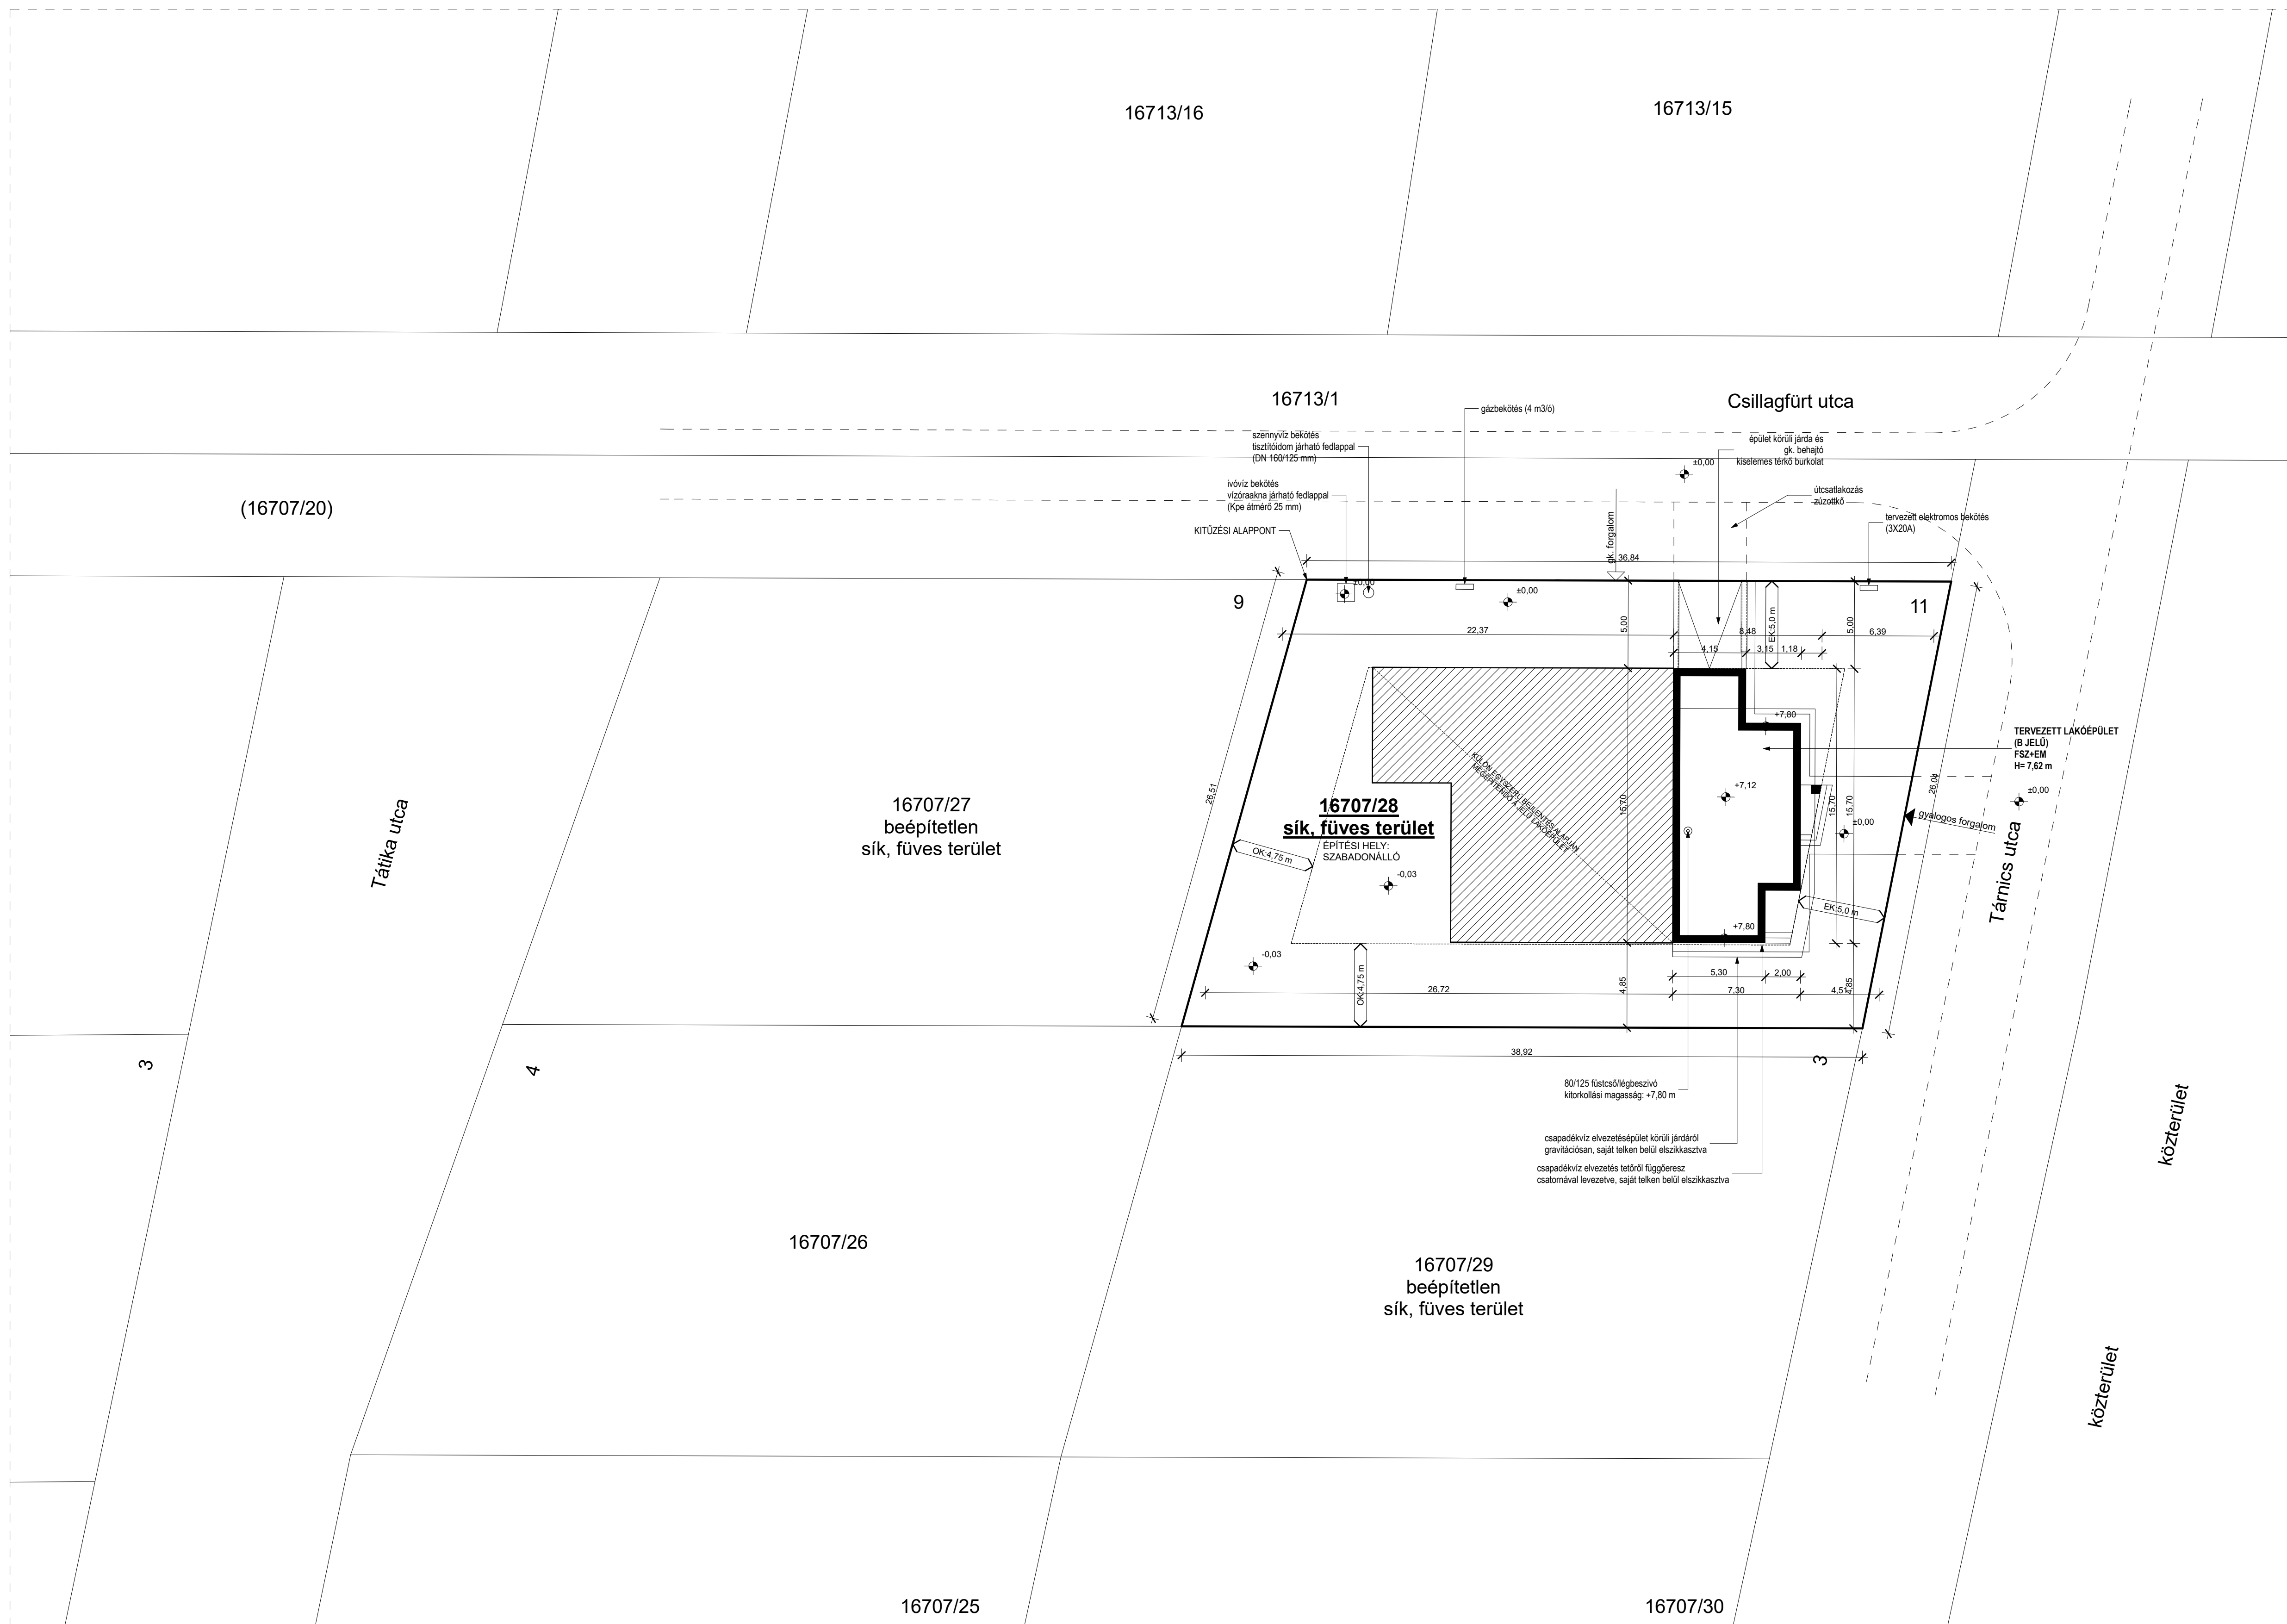

ADATOK:

TELEK TERÜLETE: 968 m²
 BEÉPÍTETT ALAPTERÜLET: 99,85 m²
 BEÉPÍTETTSÉG: 10,32 %
 BURKOLT FELÜLET: 60,34 m²
 ZÖLDTERÜLET: 807,81 m² (83,45 %)


A JELŰ ÉPÜLETTEL EGYÜTT:
 BEÉPÍTETT ALAPTERÜLET: 330,51 m²
 BEÉPÍTETTSÉG: 34,14 %
 BURKOLT FELÜLET: 174,02 m²
 ZÖLDTERÜLET: 463,47 m² (47,88 %)

ÉPÍTMÉNYMAGASSÁG: 7,62 m

FSZ.-I PADLÓVONAL: +0,45 m
 EMELETI PADLÓVONAL: +3,75 m
 ÉPÜLET KÖRÜLI JÁRDA: ±0,00 m
 RENDEZETT TEREPSZINT: -0,03 m

ÉPÍTÉSI ÖVEZET: Lk-K/10

REL. ±0,00 AZ INGATLAN ELŐTT LÉVŐ
 ÚT KORONASZINTJE

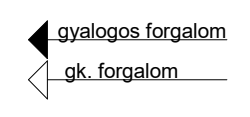

HELYSZÍNRAJZ
M=1:200

LAKÓÉPÜLET (B JELŰ) egyszerű bejelentési terve DEBRECEN, 2021. 07.	Építető: DOMJÁN TÜNDE 4031 Debrecen, Derék u.76. fszt. 2.	Tervező: MAJER ATTILA okl. építészmérnök 4028 Debrecen, Fűredi út 98. E 09-0509	E-0
	Épül: 4031 Debrecen, Csillagfűrt u. 11.	HRSZ.: 16707/28	