


KÜLÖNBÖZŐ ÜTEMENBEN ÉS EGYSZERŰ BEJELENTÉSI ELJÁRÁSBAN LÉTESÜLŐ ÉPÜLETRÉSZ

"A" ÉPÜLETRÉSZ

"B" ÉPÜLETRÉSZ

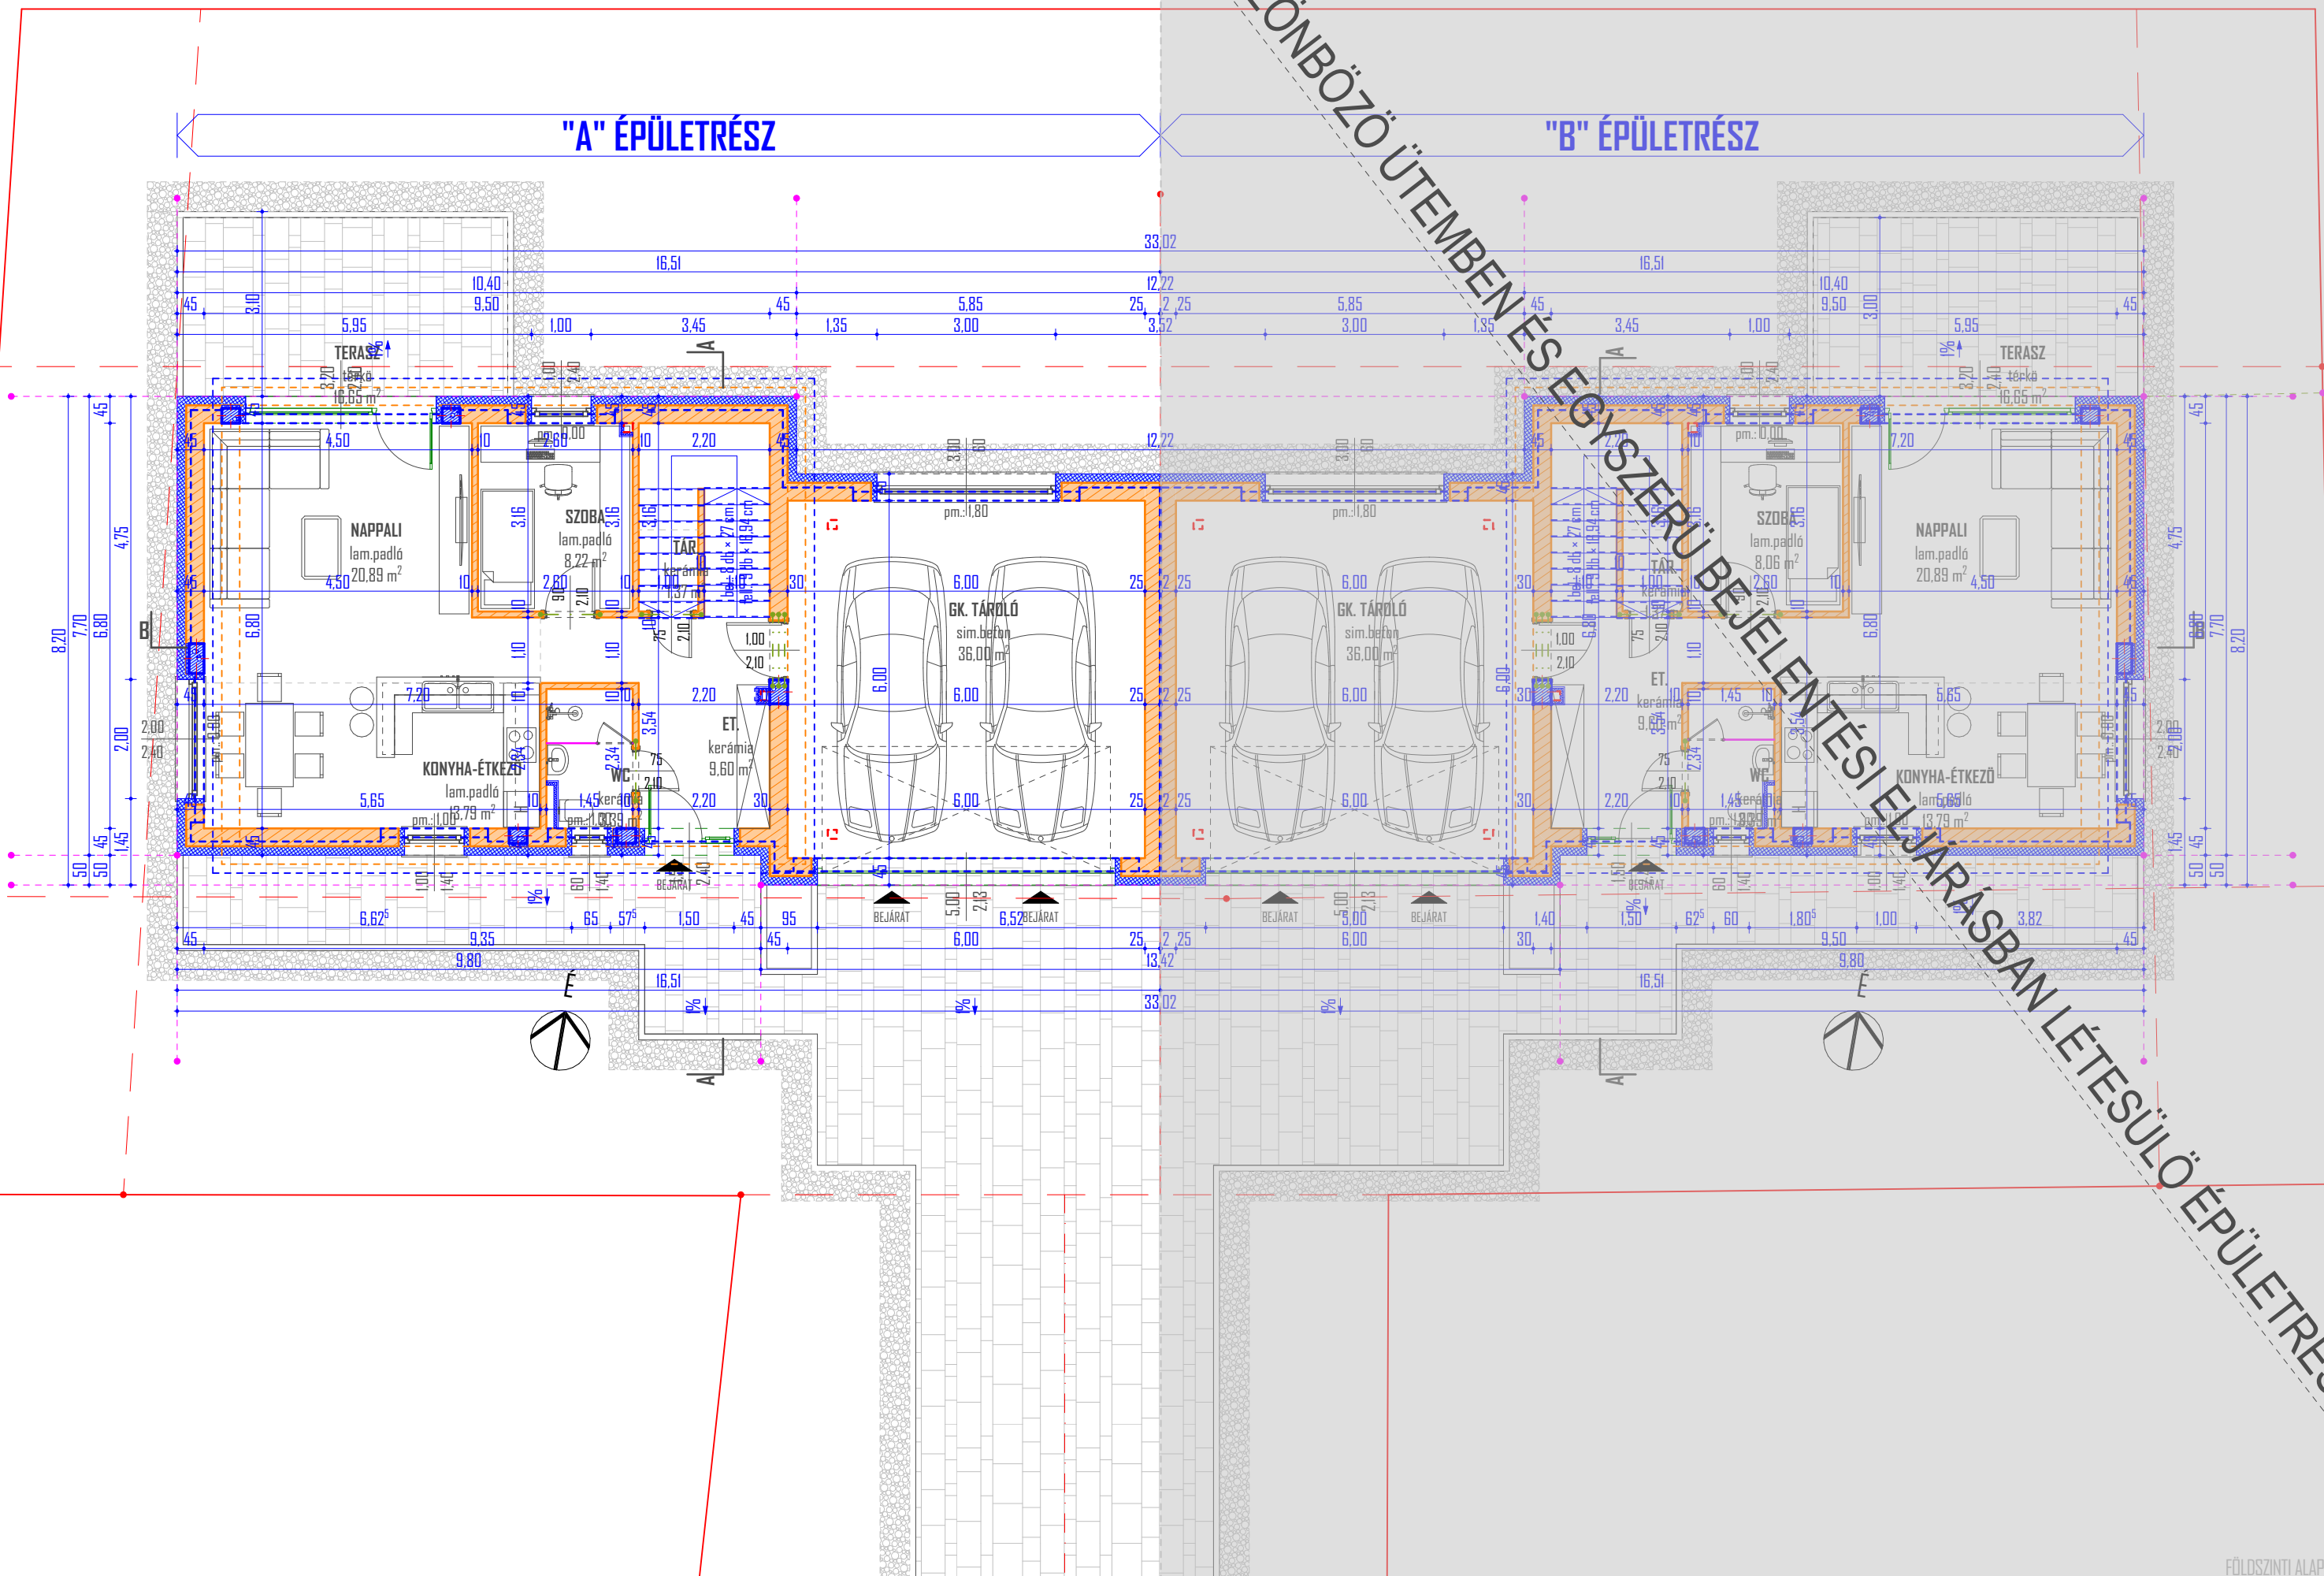

FŐLDSZINTI ALAPRAJZ (EB)
 EGYLAKÁSOS LAKÓÉPÜLET "A"
 EGYSZERŰ BEJELENTÉSI TERV

EZ A TERV GRESKÓ ZSOLT SZELLEMI TULAJDONA. MELY JOGSZÉLYEIMBEN RÉSZESUL. A TERVET LEMASOLNI, SZOKOSRÉSZEIN, A SZERZŐDÉSEBEN MEGTARTOTT FELTÉTELEKIG, ELTÉRVEEN HASZNÁLNI TILOS.

TERV MEGNEVEZÉSE:	Egylakásos lakóépület terve ("A" épületrész)	
TERVFAJTA:	Egyszerű bejelentési tervdokumentáció	
MEGRENDELŐ:	Vida Building Kft. 4002 Debrecen, Kárpáti Károly utca 39/1.	
ÉPÍTÉSZ TERVEZŐ:	GRESKÓ ZSOLT E-09-0640	OKLEVELES ÉPÍTÉSZMÉRNÖK www.greskozsolts.com greskozsolts@gmail.com +36-20-222-5947
TARTÓSZERKEZETI TERVEZŐ:	szabó lászló T-09-1084	OKLEVELES ÉPÍTŐMÉRNÖK
ÉPÜLETGÉPÉSZ TERVEZŐ:	HÁNDOR SÁNDOR G-09-0180	OKLEVELES ÉPÜLETGÉPÉSZ MÉRNÖK
ÉPÜLETVILLAMOSÁG TERVEZŐ:	NAGY ZSOLT V-09-0056	OKLEVELES VILLAMOSMÉRNÖK
ÉPÍTÉS HELYE:	4030 Debrecen Halász ucta 16a	
HELYRAJZI SZÁM:	14596/4	
RAJZNÉV:	ALAPRAJZ FŐLDSZINTI ALAPRAJZ (EB)	
TÖRZSSZÁM:	091/2022	RAJZSZÁM:
LÉPTÉK:	1:100	
DÁTUM:	2022.10.21.	
REVÍZIÓ:	V ₁₆ 00	


ALAPRAJZ
 FŐLDSZINTI ALAPRAJZ (EB) - M - 1:100

E-1.1

KÜLÖNBÖZŐ ÜTEMENBEN ÉS EGYSZERŰ BEJELENTÉSI ELJÁRÁSBAN LÉTESÜLŐ ÉPÜLETRÉSZ

"A" ÉPÜLETRÉSZ

"B" ÉPÜLETRÉSZ

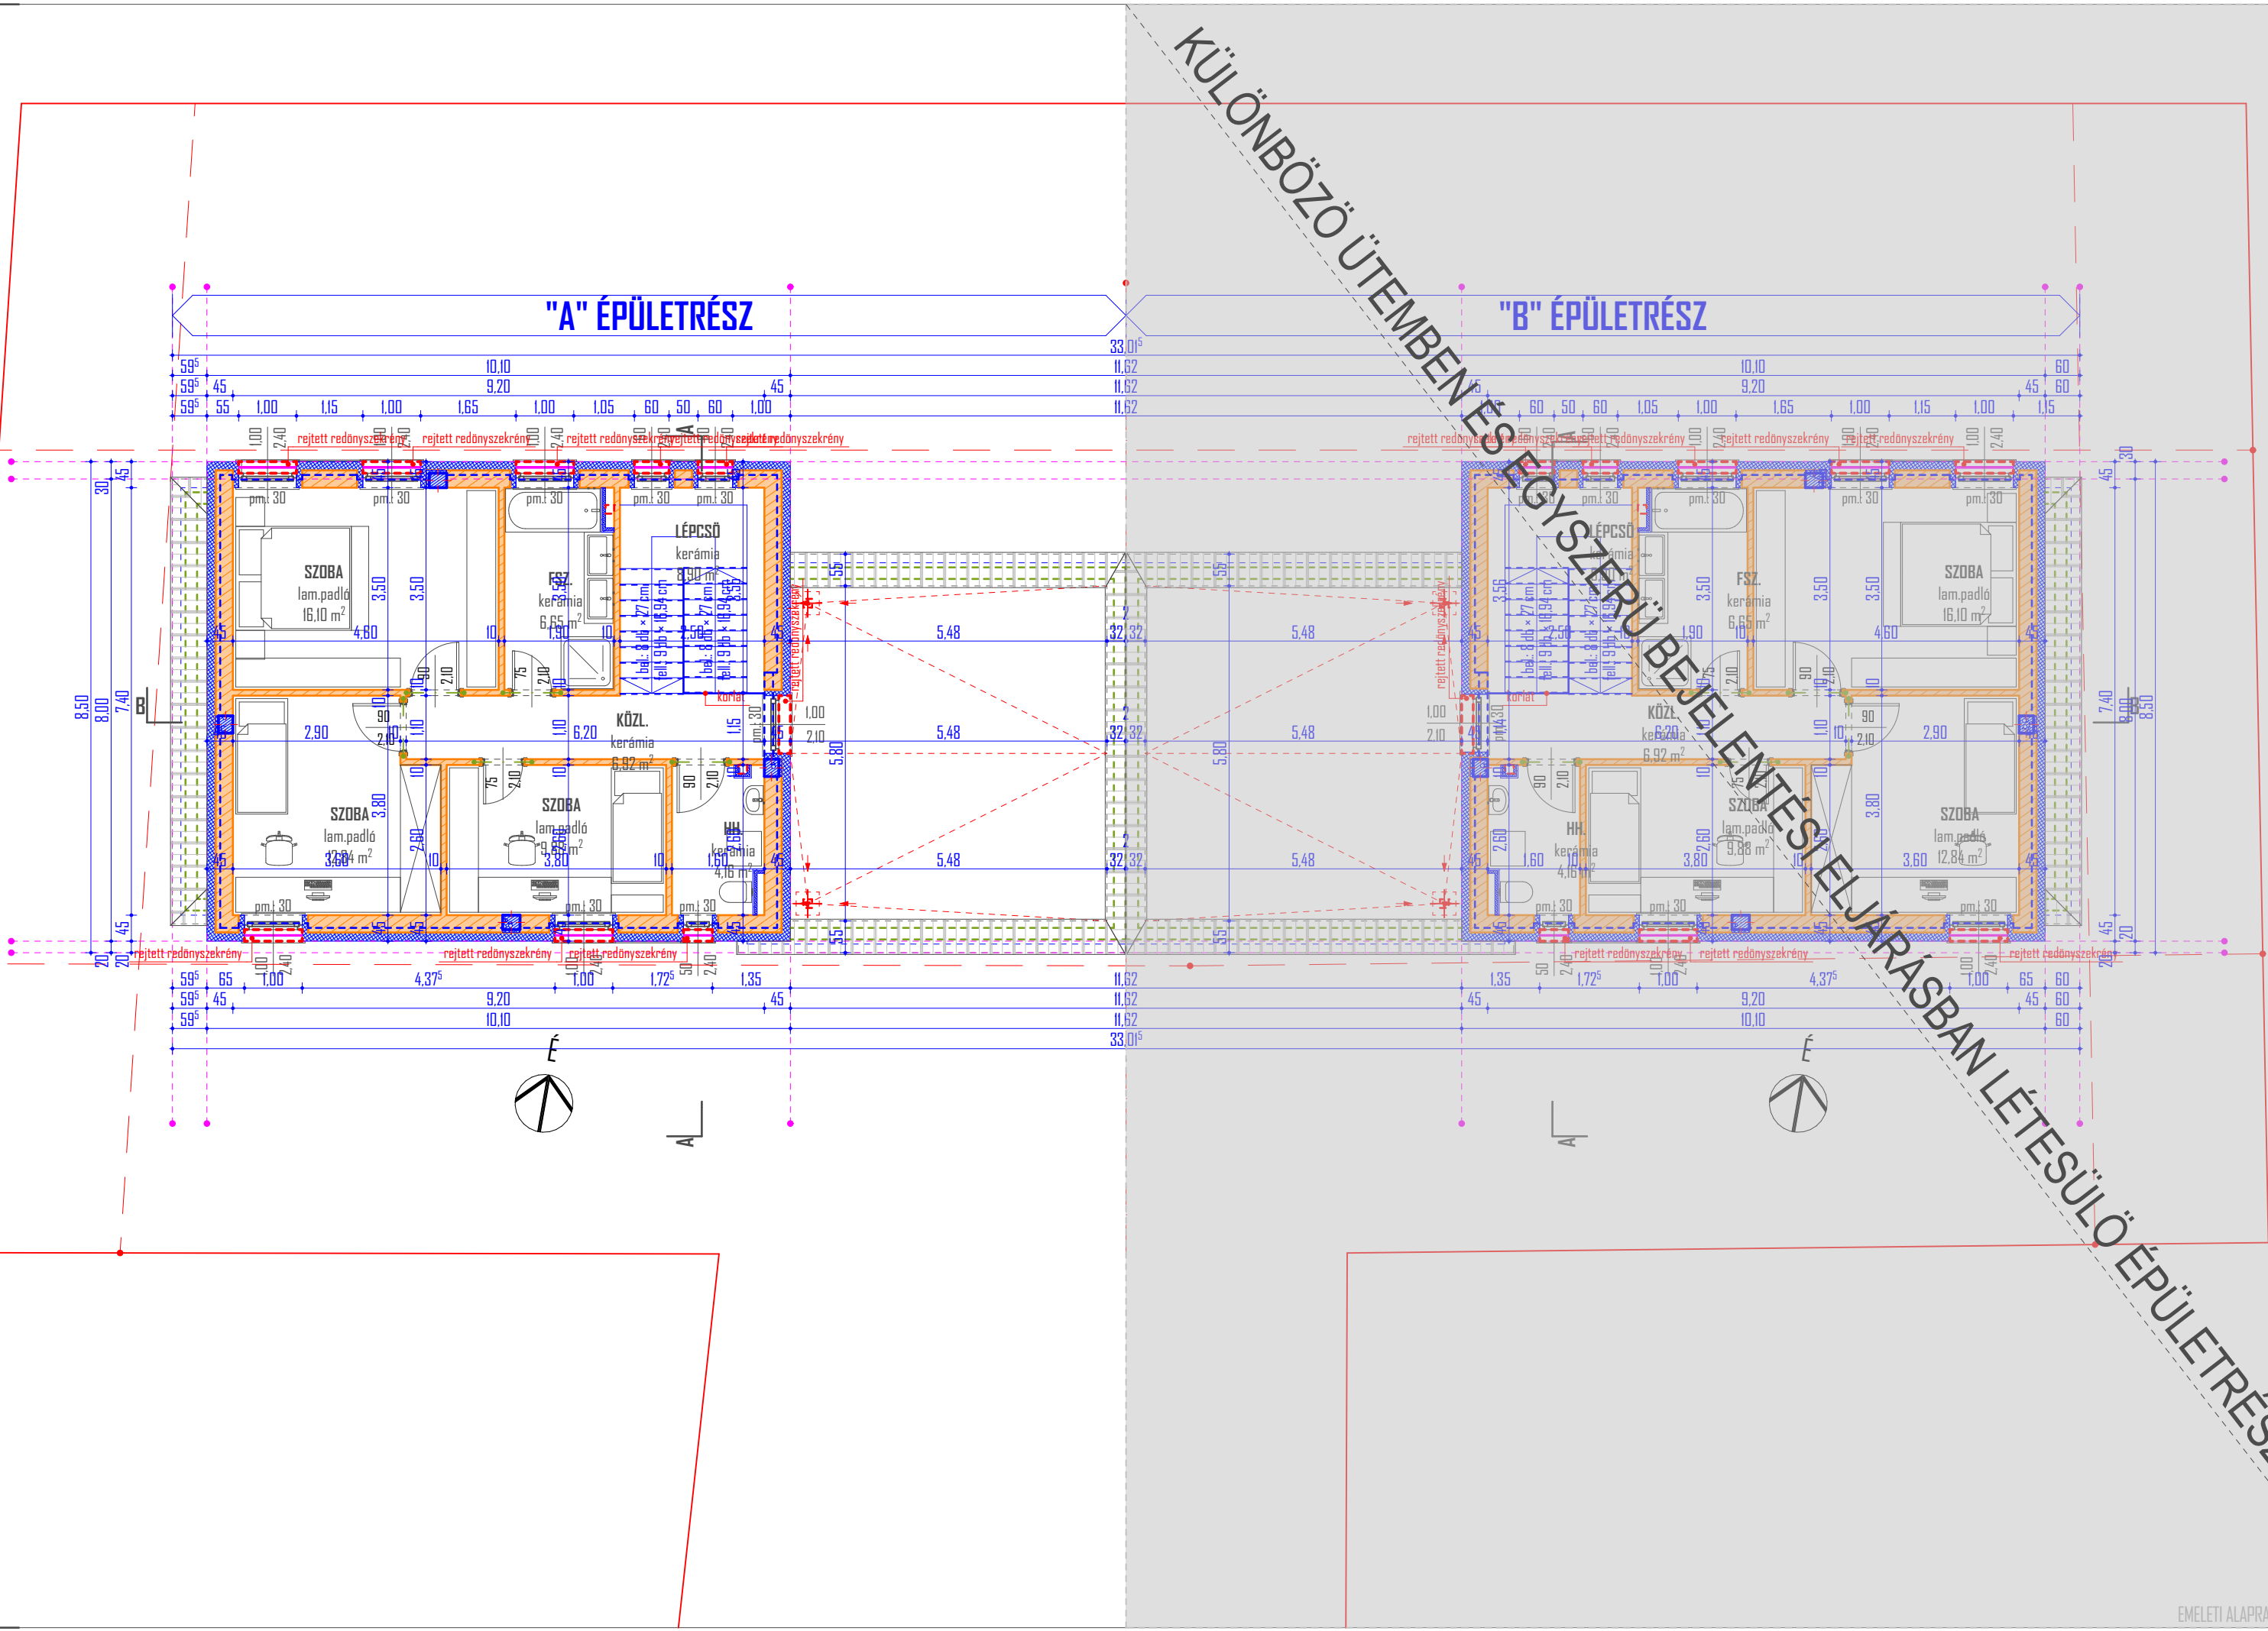

EMELETI ALAPRAJZ (EB)
 EGYLAKÁSOS LAKÓÉPÜLET "A"
 EGYSZERŰ BEJELENTÉSI TERV

EZ A TERV GRESKÓ ZSOLT SZELLEMI TULAJDONA, MELY JOGVÉDELMELEN RÉSZESÜL. A TERVET LEMÁSOLNI, SZOKOSRÉSSTŐL A SZERZŐDÉSBEN RÖGÖZÍTETT FELTÉTELEKIG, ELTÉRVE HASZNÁLNI TILOS.

TERV MEGNEVEZÉSE: Egylakásos lakóépület terve ("A" épületrész)		
TERVFAJTA: Egyszerű bejelentési tervdokumentáció		
MEGRENDELŐ: Vida Building Kft. 4002 Debrecen, Kárpáti Károly utca 39/1.		
ÉPÍTÉSZ TERVEZŐ:	E-09-0640	OKLEVELES ÉPÍTÉSZMÉRNÖK
GRESKÓ ZSOLT		www.greskoszolt.com
4026 Debrecen		greskoszolt@gmail.com
Bethlen utca 42-44. II/12.		+36-20-222-5947
TARTÓSZERKEZETI TERVEZŐ:	T-09-1084	OKLEVELES ÉPÍTŐMÉRNÖK
SZABÓ LÁSZLÓ		
ÉPÜLETGÉPÉSZ TERVEZŐ:	G-09-0180	OKLEVELES ÉPÜLETGÉPÉSZ MÉRNÖK
HÁNDOR SÁNDOR		
ÉPÜLETVILLAMOSÁG TERVEZŐ:	V-09-0056	OKLEVELES VILLAMOSMÉRNÖK
NAGY ZSOLT		
ÉPÍTÉS HELYE:	4030 Debrecen Halász ucta 16a	
HELYRAJZI SZÁM:	14596/4	
RAJZNEV:	ALAPRAJZ EMELETI ALAPRAJZ (EB)	
TÖRZSSZÁM:	091/2022	RAJZSZÁM:
LÉPTÉK:	1:100	
DÁTUM:	2022.10.21.	
REVÍZIÓ:	V ₁₆ 00	